BALASSAGYARMAT

VÁROS

TELEPÜLÉSRENDEZÉSI TERVE

TELEPÜLÉSSZERKEZETI TERV

Méretarány 1:10000

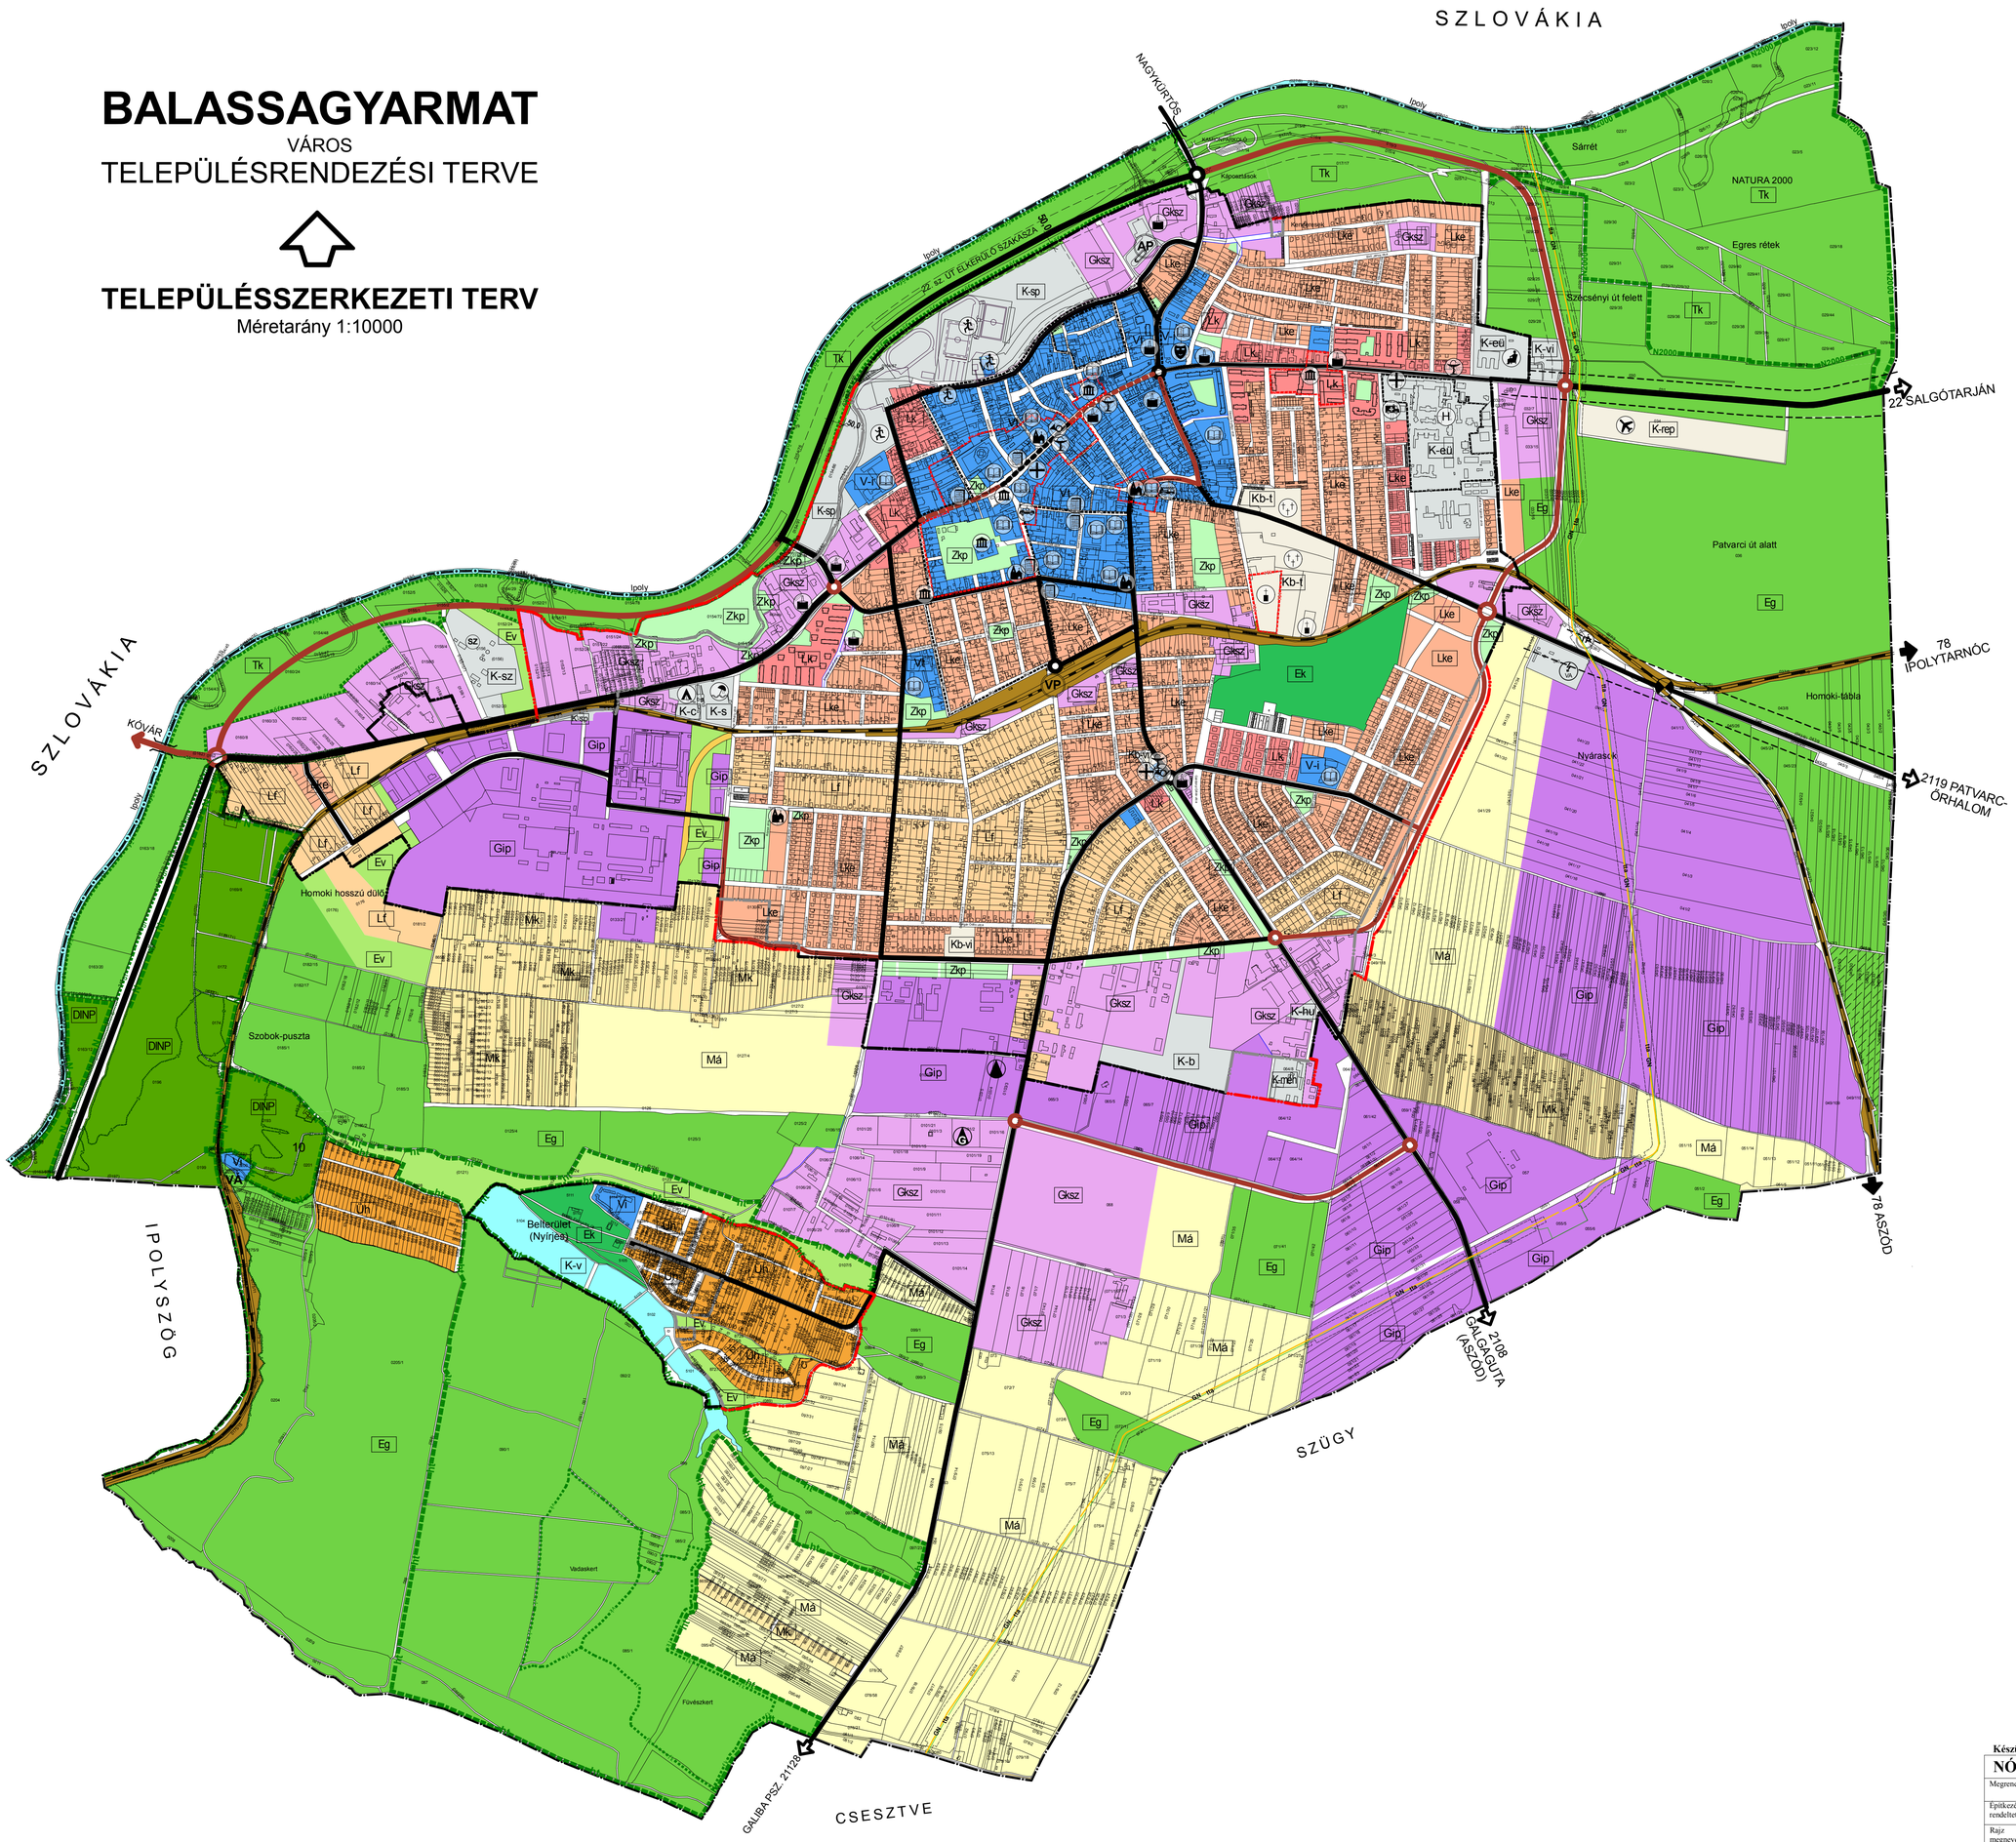

JELMAGYARÁZAT

TERÜLETFELHASZNÁLÁS

BEÉPÍTÉSRE SZÁNT TERÜLETEK

- Lk – KISVÁROSIAS LAKÓTERÜLET
- Lke – KERTVÁROSIAS LAKÓTERÜLET
- Lf – FALUSIAS LAKÓTERÜLET
- Vt – TELEPÜLÉSKÖZPONTI VEGYES TERÜLET
- V-i – VEGYES INTÉZMÉNYI TERÜLET
- Gksz – KERESKEDELMI SZOLGÁLTATÓ GAZDASÁGI TERÜLET
- Gip – IPARI GAZDASÁGI TERÜLET
- Üü – ÜDÜLŐHÁZAS ÜDÜLŐTERÜLET
- Üh – HÉTVÉGIHÁZAS ÜDÜLŐTERÜLET
- K-sp – KÜLÖNLEGES TERÜLET - NAGY KITERJEDÉSŰ SPORTTERÜLET
- K-eü – KÜLÖNLEGES TERÜLET - EGÉSZSÉGÜGYI TERÜLET
- K-b – KÜLÖNLEGES TERÜLET - BÖRTÖN
- K-c – KÜLÖNLEGES TERÜLET - CAMPING
- K-s – KÜLÖNLEGES TERÜLET - STRAND
- V-i – KÜLÖNLEGES TERÜLET - OKTATÁSI TERÜLET

BEÉPÍTÉSRE NEM SZÁNT TERÜLETEK

- KÖZÚTI KÖZLEKEDÉSI TERÜLET
- KÖTÖTTPÁLYÁS KÖZLEKEDÉSI TERÜLET
- Zkp – ZÖLDTERÜLET (KÖZPARK)
- Ev – VÉDELMI ERDŐTERÜLET
- Eg – GAZDASÁGI ERDŐTERÜLET
- Ek – KÖZJÓLÉTI ERDŐTERÜLET
- T – TERMÉSZETKÖZELI TERÜLET
- DINP – DUNA-IPOLY NEMZETI PARK TERÜLETE
- Mk – KERTES MEZŐGAZDASÁGI TERÜLET
- Má – ÁLTALÁNOS MEZŐGAZDASÁGI TERÜLET
- K-v – VÍZGAZDÁLKODÁSI ERÜLET
- Kb-t – KÜLÖNLEGES TERÜLET - TEMETŐ
- K-rep – KÜLÖNLEGES TERÜLET - REPÜLŐTÉR

HATÁRVONALAK

- ÁLLAMHATÁR
- IGAZGATÁSI TERÜLET HATÁRA
- BELTERÜLETI HATÁR
- MEGSZŰNŐ BELTERÜLETI HATÁR
- TERVEZETT BELTERÜLETI HATÁR

MŰVI ÉRTÉKVÉDELEM

- MŰEMLÉK
- MŰEMLÉKI JELENTŐSÉGŰ TERÜLET HATÁRA
- MŰEMLÉKI KÖRNYEZET HATÁRA
- RÉGÉSZETI ÉRDEKŰ TERÜLET HATÁRA
- RÉGÉSZEI LELŐHELY HATÁRA
- HELYI JELENTŐSÉGŰ VÉDETT ÉRTÉK
- HELYI VÉDELEMRE JAVASOLT ÉRTÉK
- HELYI ÉRTÉKVÉDELMI TERÜLET HATÁRA
- HELYI ÉRTÉKVÉDELEMRE JAVASOLT TERÜLET HATÁRA

TÁJ- ÉS TERMÉSZETVÉDELEM

- N2000 – NATURA 2000 TERÜLET HATÁRA
- N – TERMÉSZETVÉDELMI TERÜLET HATÁRA
- ht – HELYI JELENTŐSÉGŰ TERMÉSZETVÉDELMI TERÜLET HATÁRA
- öf – ÖKOLÓGIAI FOLYOSÓ HATÁRA
- f – FÜVÉSZKERT HATÁRA
- v – VADASKERT HATÁRA
- ORSZÁGOS JELENTŐSÉGŰ VÉDETT TERÜLET HATÁRA
- EXLEGE LÁP HATÁRA
- NATURA 2000 TERMÉSZETMEGŐRZÉSI TERÜLET HATÁRA
- NATURA 2000 MADÁRVÉDELMI TERÜLET HATÁRA
- RAMSARI TERÜLET HATÁRA
- ÖKOLÓGIAI FOLYOSÓ MAGTERÜLET HATÁRA
- ÖKOLÓGIAI FOLYOSÓ PUFFERTERÜLET HATÁRA

KÖZLEKEDÉS

KÖZÚTI KÖZLEKEDÉS

- FŐÚT (I. ÉS II. RENDŰ)
- TERVEZETT FŐÚT (I. ÉS II. RENDŰ)
- ORSZÁGOS MELLÉKÚT
- TERVEZETT ORSZÁGOS MELLÉKÚT
- HELYI GYŰJTŐÚT
- TERVEZETT HELYI GYŰJTŐÚT
- SÉTÁLÓUTCA
- TERVEZETT SÉTÁLÓUTCA
- SZINTBENI KÖZÚTI CSOMÓPONT
- KERÉKPÁRÚT
- IPARI TERÜLETEK JAVASOLT FELTÁRÓ ÚTJAI
- AP – AUTÓBUSZ PÁLYAUDVAR

VASÚTI KÖZLEKEDÉS

- VASÚT TERÜLETE
- VASÚT
- SZINTBENI VASÚTI KERESZTEZŐDÉS
- VP – VASÚTI PÁLYAUDVAR
- VÁ – VASÚTÁLLOMÁS

KÖZMŰVEK

- GN – NAGYNYOMÁSÚ FÖLDGÁZVEZETÉK
- GÁZFOGADÓ ÁLLOMÁS
- tta – VEZETÉKES TÁVKÖZLÉSI HÁLÓZAT
- VILLAMOS ALÁLLOMÁS
- SZ – SZENNYVÍZTELEP

INTÉZMÉNYEK

- IGAZGATÁSI KÖZPONT
- OKTATÁSI KÖZPONT
- MŰVELŐDÉSI KÖZPONT
- MÚZEUM, KIÁLLÍTÓTEREM
- EGYHÁZI KÖZPONT
- EGÉSZSÉGÜGYI KÖZPONT
- H – KÓRHÁZ
- KERESKEDELMI KÖZPONT
- SPORT KÖZPONT
- SZABADIDŐ KÖZPONT
- STRAND
- KEMPING
- TEMETŐ
- KEGYELETI PARK
- SZOCIÁLIS OTTHON
- POSTA
- GYÓGYSZERTÁR
- REPÜLŐTÉR
- MENTŐÁLLOMÁS
- TŰZOLTÓSÁG
- RENDŐRSÉG

Készült az állami alapadatok felhasználásával.

NÓGRÁDTERV MAGAS ÉS MÉLYÉPÍTÉSI TERVEZŐ KFT.		3100 SALGOTARJÁN PÉCSKÓ ÚT 21/1. Tel.: (32) 316-400	
Megrendelő:	**BALASSAGYARMAT VÁROS ÖNKORMÁNYZATA POLGÁRMESTERI HIVATAL**	Tervfajta: **TRT**	Törzsszám:
Építkezés helye, rendeltetése:	**BALASSAGYARMAT TELEPÜLÉSRENDEZÉSI TERV**	Lépték: **1:10000**	Rajzszám: **I/1-M**
Rajz megnevezése:	**TELEPŰLÉSSZERKEZETI TERV**	Rajzterület:	Kelt: **2018.03.**
Felelős tervező:	**GUZMICS GYÖRGY** **É/1 12-0021**	Ügyvezető ig.: **GUZMICS GYÖRGY**	
Település tervező:	**KENYERES ISTVÁN** **TT/1-12-0031**		
Közlekedés tervező:	**LANTOS LÁSZLÓ** **Tk0 12-0018**		