


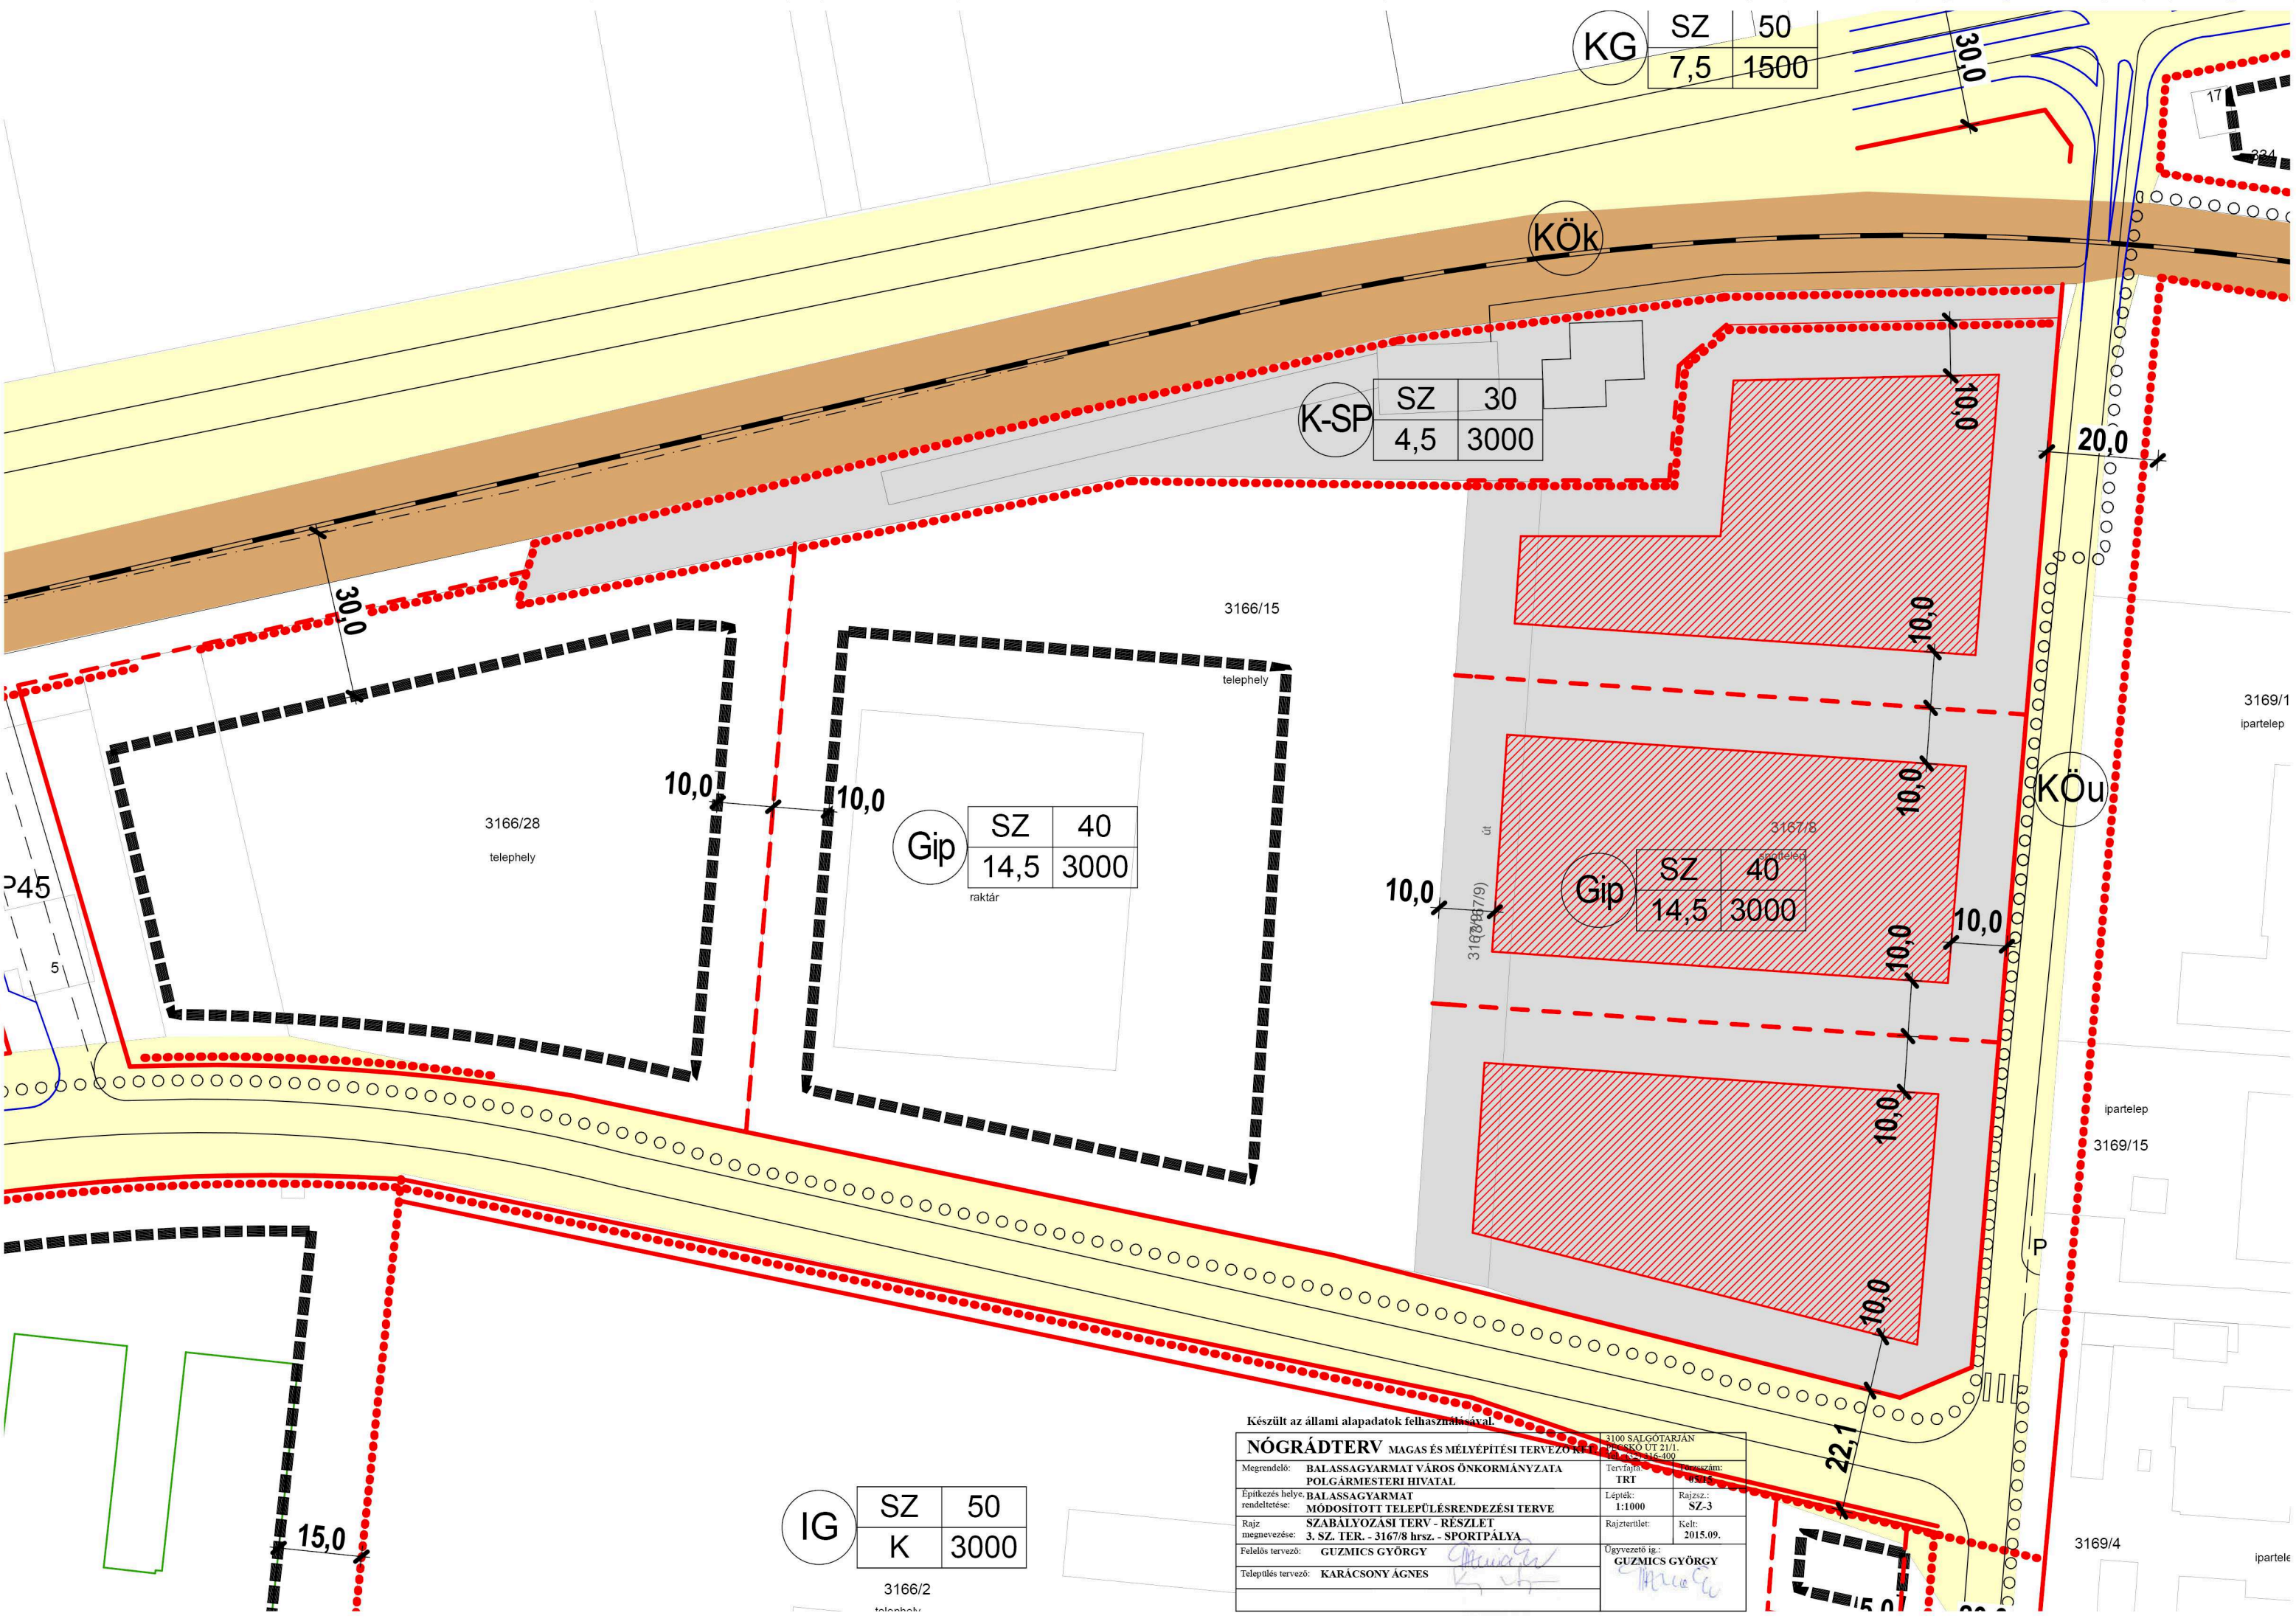

Készült az állami alapadatok felhasználásával.			
NÓGRÁDTERV MAGAS ÉS MÉLYÉPÍTÉSI TERVEZŐ IRODA			
Megrendelő:	BALASSAGYARMAT VÁROS ÖNKORMÁNYZATA POLGÁRMESTERI HIVATAL	Tervfajta:	3100 SALGÓTARJÁN KÖRÖK UT 21/1. 16-100
Építkezés helye:	BALASSAGYARMAT	Lépték:	1:1000
rendelgetése:	MÓDOSÍTOTT TELEPÜLÉSRENDÉZÉSI TERVE	Rajzterület:	Kelt:
Rajz megnevezése:	SZABÁLYOZÁSI TERV - RÉSZLET	2015.09.	
Felelős tervező:	GUZMICS GYÖRGY	Ügyvezető igazgató:	GUZMICS GYÖRGY
Település tervező:	KARÁCSONY ÁGNES		