


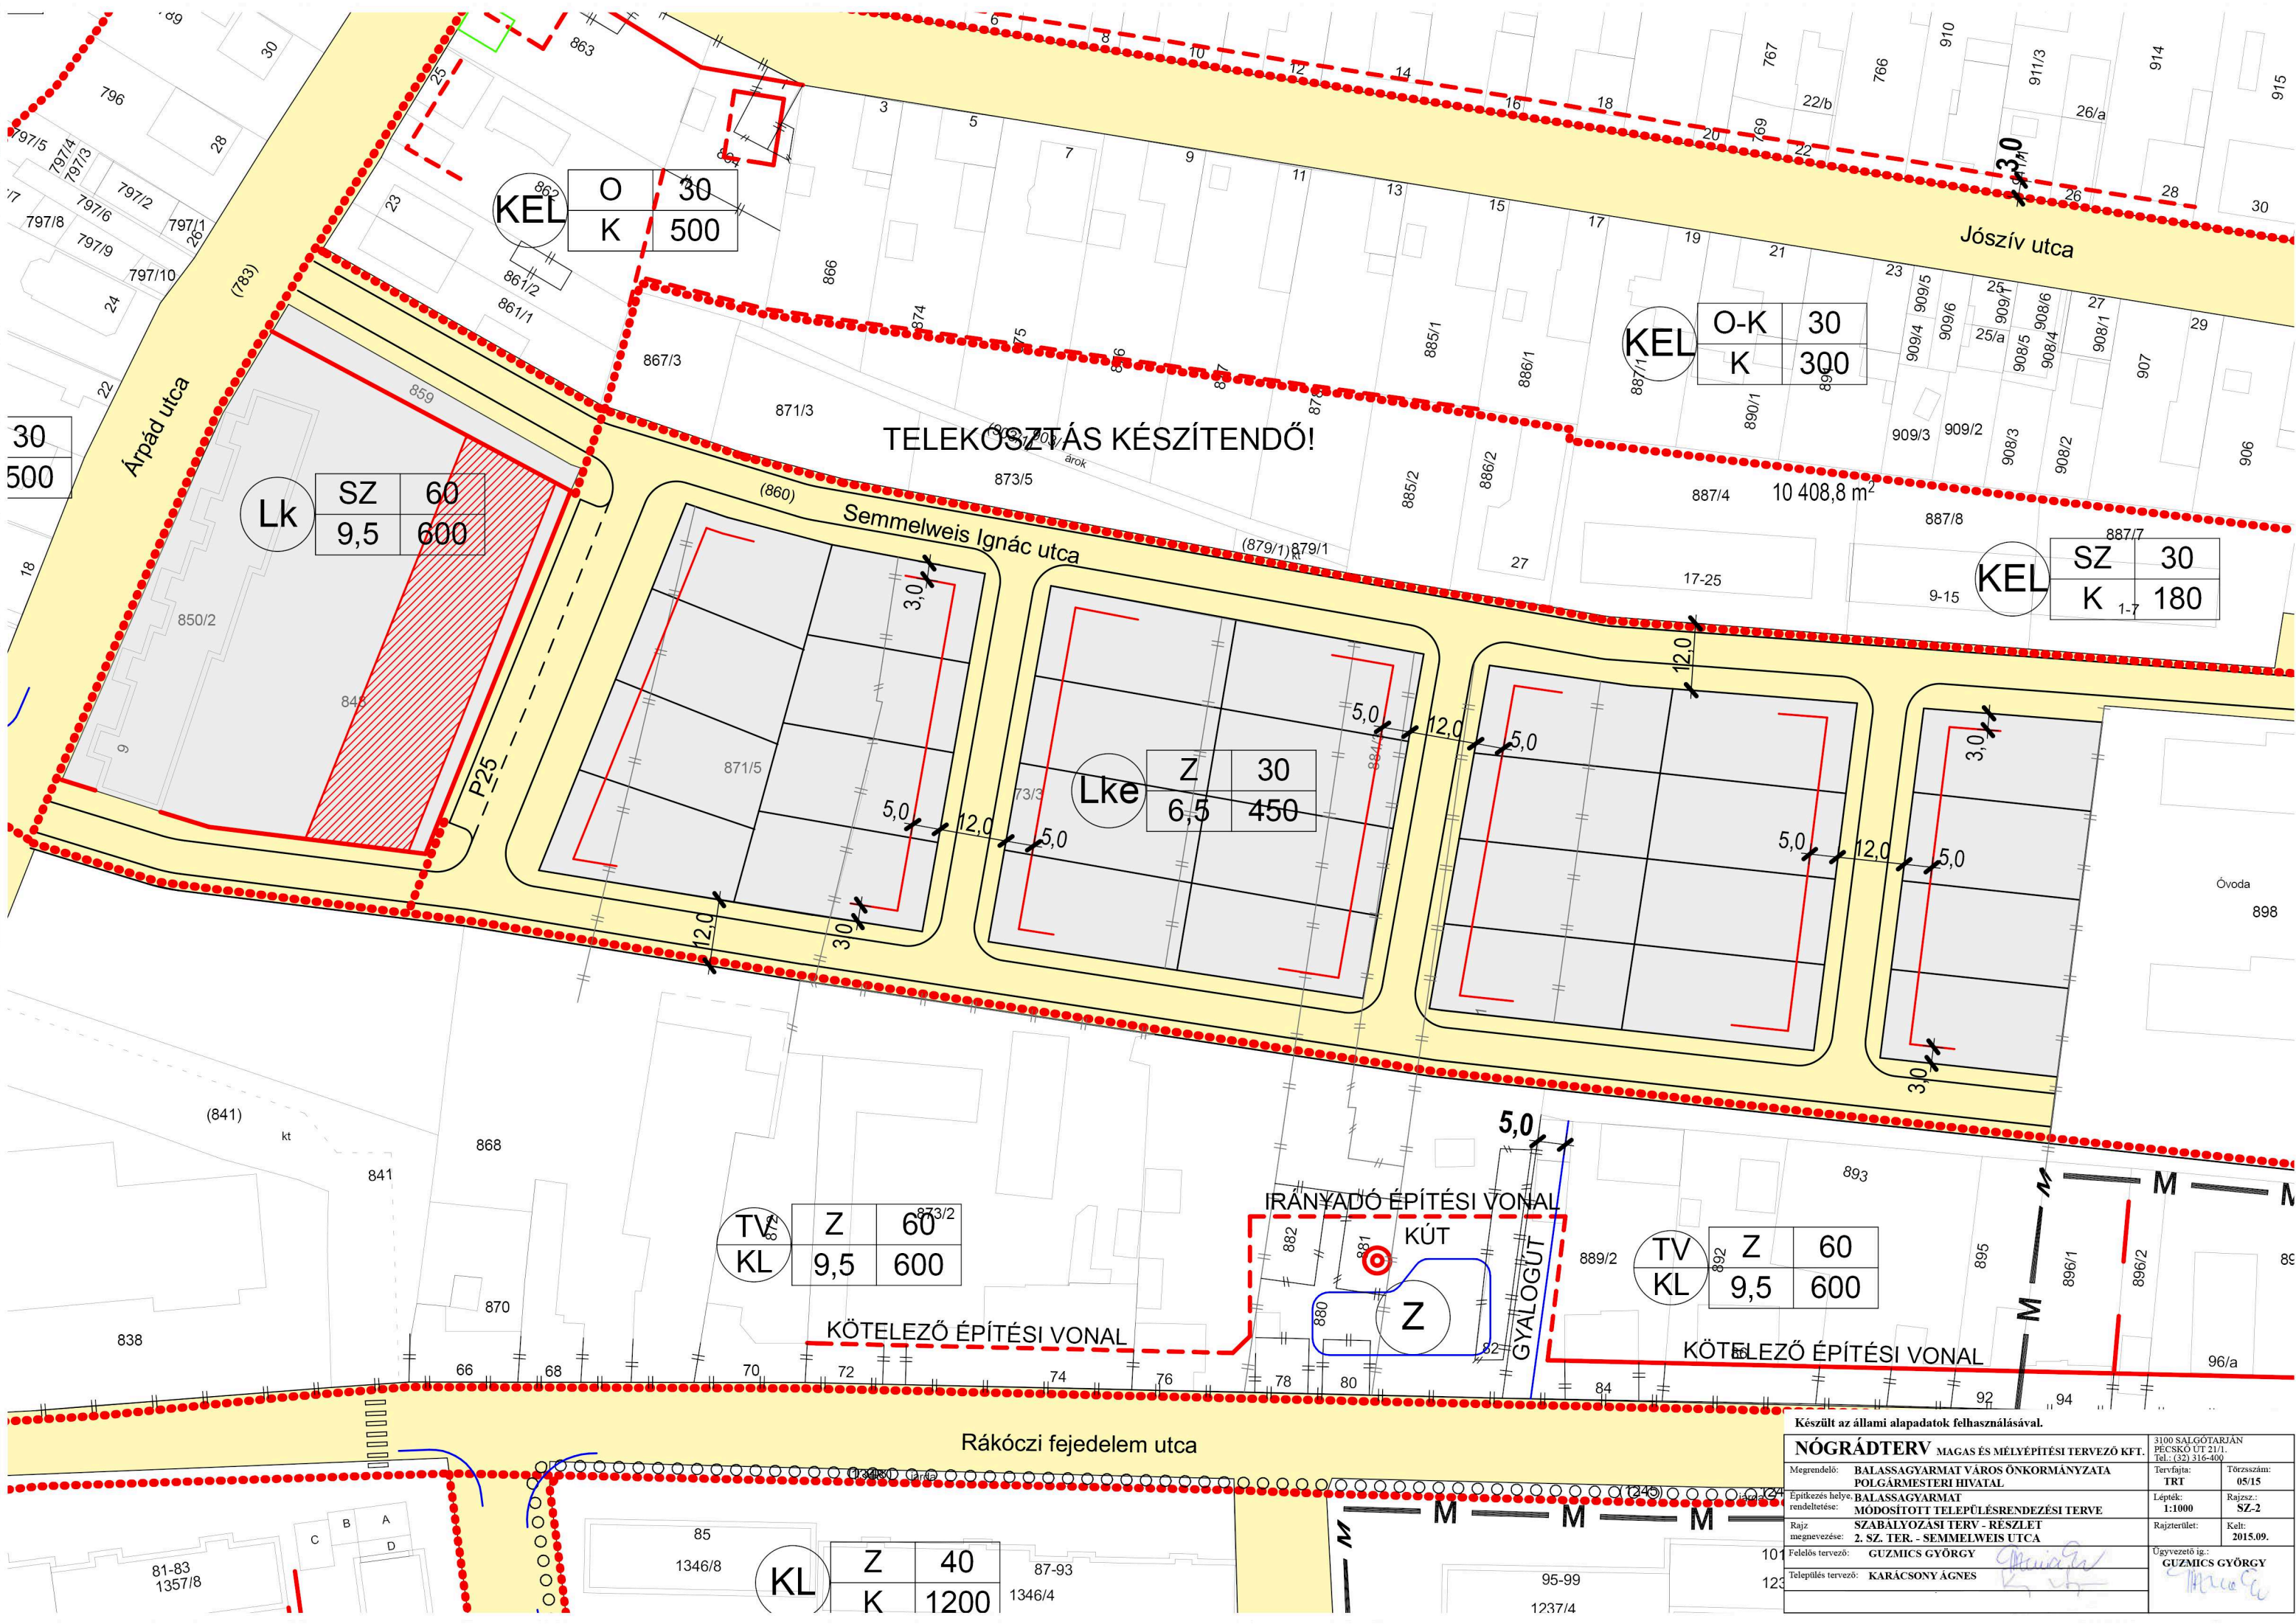

TELEKÖSZTÁS KÉSZÍTENDŐ!

Lk	SZ	60
	9,5	600

KEL	O	30
	K	500

KEL	O-K	30
	K	300

KEL	SZ	30
	K	180

Lke	Z	30
	6,5	450

TV	Z	60
KL	9,5	600

TV	Z	60
KL	9,5	600

KL	Z	40
	K	1200

Készült az állami alapadatok felhasználásával.

NÓGRÁDTERV MAGAS ÉS MÉLYÉPÍTÉSI TERVEZŐ KFT.			
Megrendelő:	BALASSAGYARMAT VÁROS ÖNKORMÁNYZATA	Tervfajta:	TRT
Előíró:	POLGÁRMESTERI HIVATAL	Törzsszám:	05/15
Építkezés helye:	BALASSAGYARMAT	Lépték:	1:1000
rendeltetés:	MÓDOSÍTOTT TELEPÜLÉSRENDÉZÉSI TERVE	Rajzsz:	SZ-2
Rajz megnevezése:	SZABÁLYOZÁSI TERV - RÉSZLET	Rajzterület:	Kelt: 2015.09.
Felelős tervező:	GUZMICS GYÖRGY	Ügyvezető igazgató:	GUZMICS GYÖRGY
Telepítés tervező:	KARÁCSONY ÁGNES		