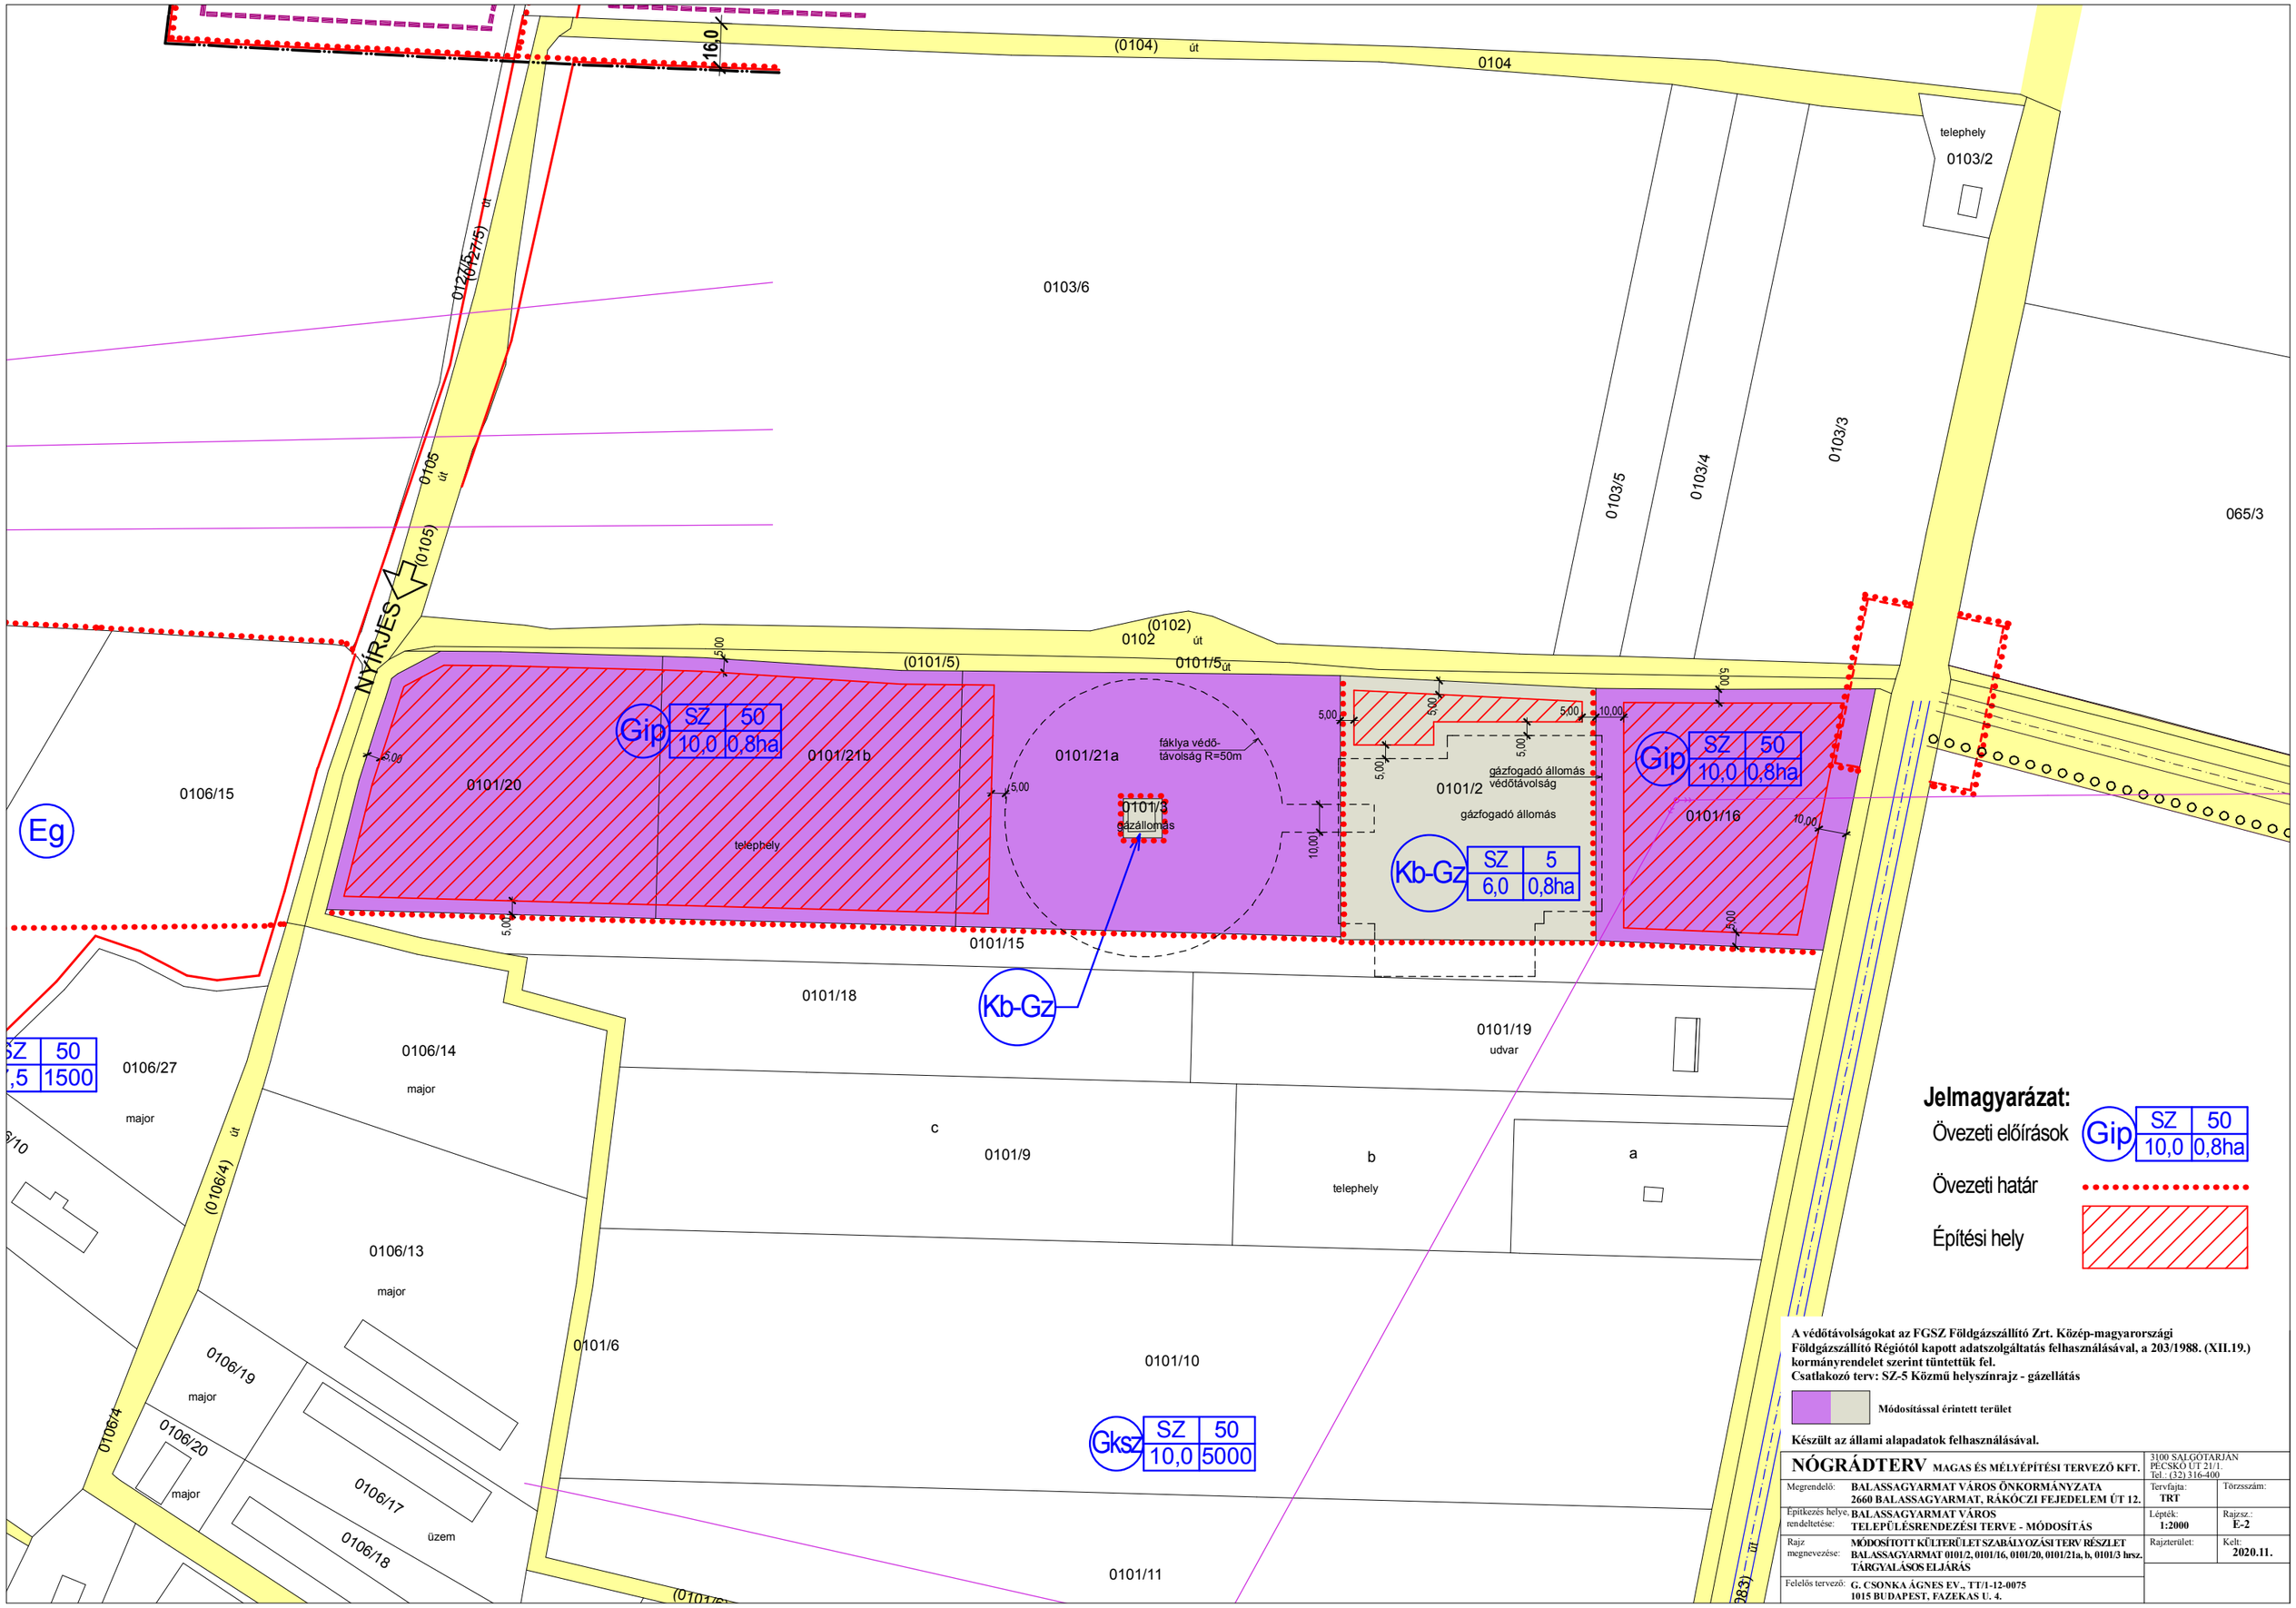

A védőtávolságokat az FGSZ Földgázszállító Zrt. Közép-magyarországi Földgázszállító Régiótól kapott adatszolgáltatás felhasználásával, a 203/1988. (XII.19.) kormányrendelet szerint tüntettük fel.
Csatlakozó terv: SZ-5 Közmű helyszínrajz - gázellátás

Módosítással érintett terület

Készült az állami alapadatok felhasználásával.

NÓGRÁDTERV MAGAS ÉS MÉLYÉPÍTÉSI TERVEZŐ KFT.		3100 SALGÓTARJÁN PÉCSKÓ ÚT 21/1. Tel.: (32) 316-400	
Megrendelő:	**BALASSAGYARMAT VÁROS ÖNKORMÁNYZATA 2660 BALASSAGYARMAT, RÁKÓCZI FEJEDELEM ÚT 12.**	Tervfajta: **TRT**	Törzsszám:
Építkezés helye, rendeltetése:	**BALASSAGYARMAT VÁROS TELEPÜLÉSRENDEZÉSI TERVE - MÓDOSÍTÁS**	Lépték: **1:2000**	Rajzsz.: **É-2**
Rajz megnevezése:	**MÓDOSÍTOTT KÜLTERÜLET SZABÁLYOZÁSI TERV RÉSZLET BALASSAGYARMAT 0101/2, 0101/16, 0101/20, 0101/21a, b, 0101/3 hrsz. TÁRGYALÁSOS ELJÁRÁS**	Rajzterület:	Kelt: **2020.11.**
Felelős tervező:	**G. CSONKA ÁGNES ÉV., TT/1-12-0075 1015 BUDAPEST, FAZEKAS U. 4.**		