


BALASSAGYARMAT

VÁROS
TELEPÜLÉSSZERKEZÉSI TERVE
↑
TELEPÜLÉSSZERKEZETI TERV
Méretarány 1:10000
Rajz azonosító: TSZT

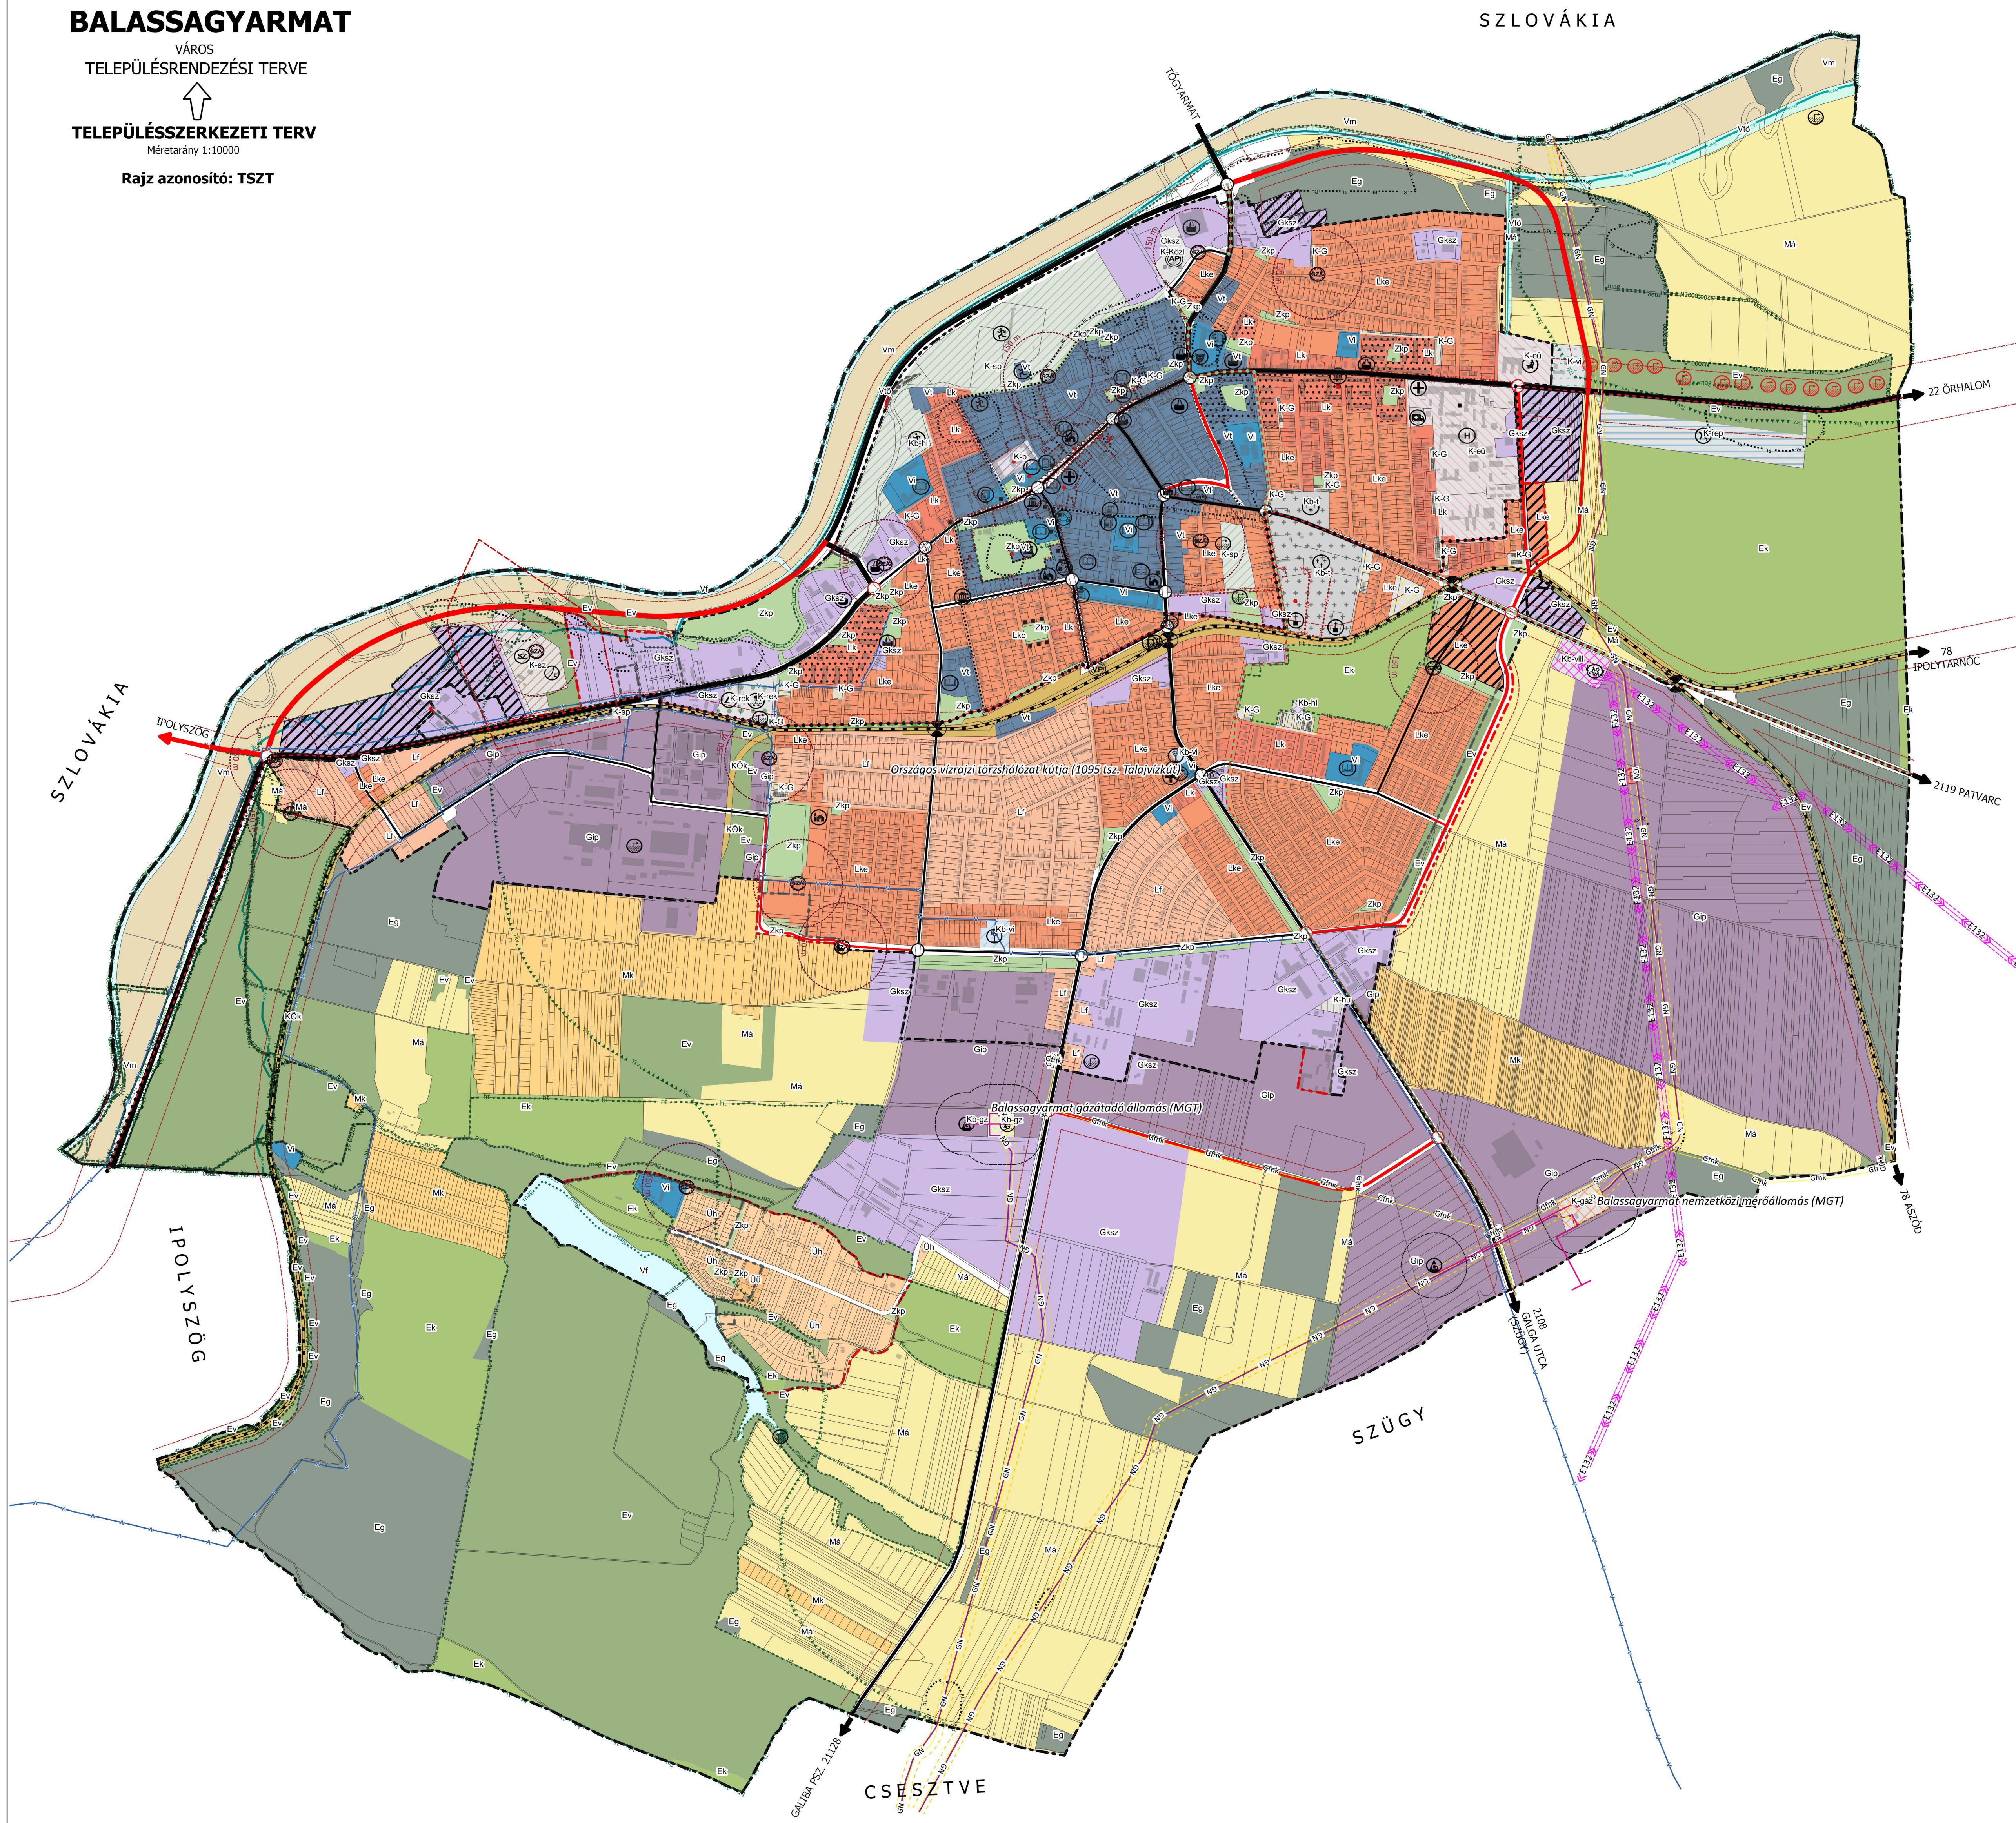

JELMAGYARÁZAT

TERÜLETFELHASZNÁLÁS

BEÉPÍTÉSRE SZÁNT TERÜLETEK

Lakóterületek

- Kisvárosias lakóterület (Lk)
- Kertvárosias lakóterület (Lke)
- Falusias lakóterület (Lf)

Vegyes területek

- Településközpont vegyes terület (Vt)
- Intézményi terület (Vi)

Gazdasági területek

- Kereskedelmi, szolgáltató, gazdasági terület (Gksz)
- Ipari gazdasági terület (Gip)

Üdülőtérületek

- Üdülőtér terület (Üü)
- Hévígház terület (Üh)

Különleges területek

- Közeledéshez kapcsolódó épületek elhelyezésére szolgáló terület (K-köz)
- Különleges sörház terület (K-G)
- Repülőtér (K-rep)
- Vízterület (K-vi)
- Szennyvíztisztító terület (K-sz)
- Hulladékudvar (K-hu)
- Gázellátás célját szolgáló terület (K-gáz)
- Rekreációs terület (K-rek)
- Egészségügyi terület (K-eü)
- Nagy kiterjedésű sportterület (K-sp)
- Büntetés-végrehajtási intézmény (K-b)

BEÉPÍTÉSRE NEM SZÁNT TERÜLETEK

Közeledési területek

- Közüti közeledési terület (KÖu)
- Kötőpályás közeledési terület (KÖk)

Zöldterületek

- Zöldterület (Zkp)

Erdőterületek

- Gazdasági erdőterület (Eg)
- Védelmi erdőterület (Ev)
- Közületi erdőterület (Ek)

Mezőgazdasági területek

- Kertés mezőgazdasági terület (Mk)
- Általános mezőgazdasági terület (Má)

Vízgazdálkodási területek

- Folyókák medre és partja (Vf)
- Vízgazdálkodási területen belüli mezőgazdasági terület (Vm)
- Töltés területe (Vtö)

Különleges területek

- Temető (Kb-t)
- Gázellátást szolgáló terület (Kb-gz)
- Vízterület (Kb-vi)
- Hírközlési terület (Kb-hi)
- Villamosenergia állomás (Kb-vill)

TARTALÉK TERÜLETEK

- Tartalék terület

EGYÉB ELEMELK

- Telepészerű lakóterület

HATÁRVONALAK

- Államhatár
- Igazgatási terület határa

Belterületi határvonalak

- Meglévő, megmaradó belterületi határ
- Megszálló belterületi határ
- Tervezett belterületi határ

KÖZLEKEDÉS

Közüti közlekedés

- Szintbeni közüti csomópont
- Tervezett szintbeni közüti csomópont
- Főút (I. és II. rendű)
- Tervezett főút (I. és II. rendű)
- Országos mellékút
- Tervezett országos mellékút
- Helyi gyűjtőút
- Tervezett helyi gyűjtőút
- Autóbusz pályaudvar

Vasúti közlekedés

- Vasút
- Szintbeni vasúti kereszteződés
- Vasúti pályaudvar

Kerékpáros közlekedés

- Térségi kerékpárút
- Országos kerékpárút

KÖZMŰVEK

- Nagynyomású földgáz szállítóvezeték
- Nagynyomású földgáz szállítóvezeték biztonsági övezete
- Nagy-középnomású földgáz szállítóvezeték

- Gázfogadó állomás

- Gázfáklya

- Gázfáklya- és anódvezeték
- Zajvédelmi hatásterület

- 132/22 kV-os villamos állomás

- 132 kV-os nagyfeszültségű villamos főelosztó hálózat
- 132 kV-os nagyfeszültségű villamos főelosztó hálózat 18-18 m-es biztonsági övezete

- Biogáz erőmű

- Tervezett 5-50 MV névleges teljesítmőképességű erőmű
- Regionális ivóvízvezeték

- Meglévő vízműkút

- Üzemen kívüli vízműkút

- Víztorony

- Szennyvíztelep

- Szennyvíztelep védőterülete

- Szennyvízátelő szaghatásvédelmi hatásterülete
- Vezetékes távközlési kábel

ÁRVÍZVÉDELME

- Nagyvízi meder határa
- Árvízvédelmi védvonal (töltés)

ÖRÖKSÉGVÉDELME

Művi értékvédelem

- Műemlék
- Műemlék környezet határa (nyilvántartott ex-lego)
- Régészeti lelőhely

- Helyi jelentőségű védett érték
- Helyi védett utcakep
- Helyi értékvédelmi terület határa

- Helyi védett sétány

Táj- és természetvédelem

- NATURA 2000 SAC terület határa
- NATURA 2000 SPA terület határa
- Ramsari terület határa
- Országos jelentőségű védett terület határa (Nemzeti Park)
- Országos Ökológiai Hálózat - Magterület határa
- Országos Ökológiai Hálózat - Ökológiai folyosó határa
- Tájérvédelmi övezet határa
- Helyi természetvédelmi terület határa
- Ex lege védett forrás

INTÉZMÉNYEK

- Igazgatási központ
- Oktatási központ
- Művelődési központ
- Múzeum, kiállítóterem
- Egyházi központ
- Egészségügyi központ
- Kórház
- Kereskedelmi központ
- Sport központ
- Strand
- Kemping
- Temető
- Kegeleti park
- Szociális otthon
- Repülőtér
- Mentőállomás
- Tűzoltóság
- Rendőrség